




ORDINE DEGLI ARCHITETTI DI FERMO - PLANIMETRIA DI EVACUAZIONE

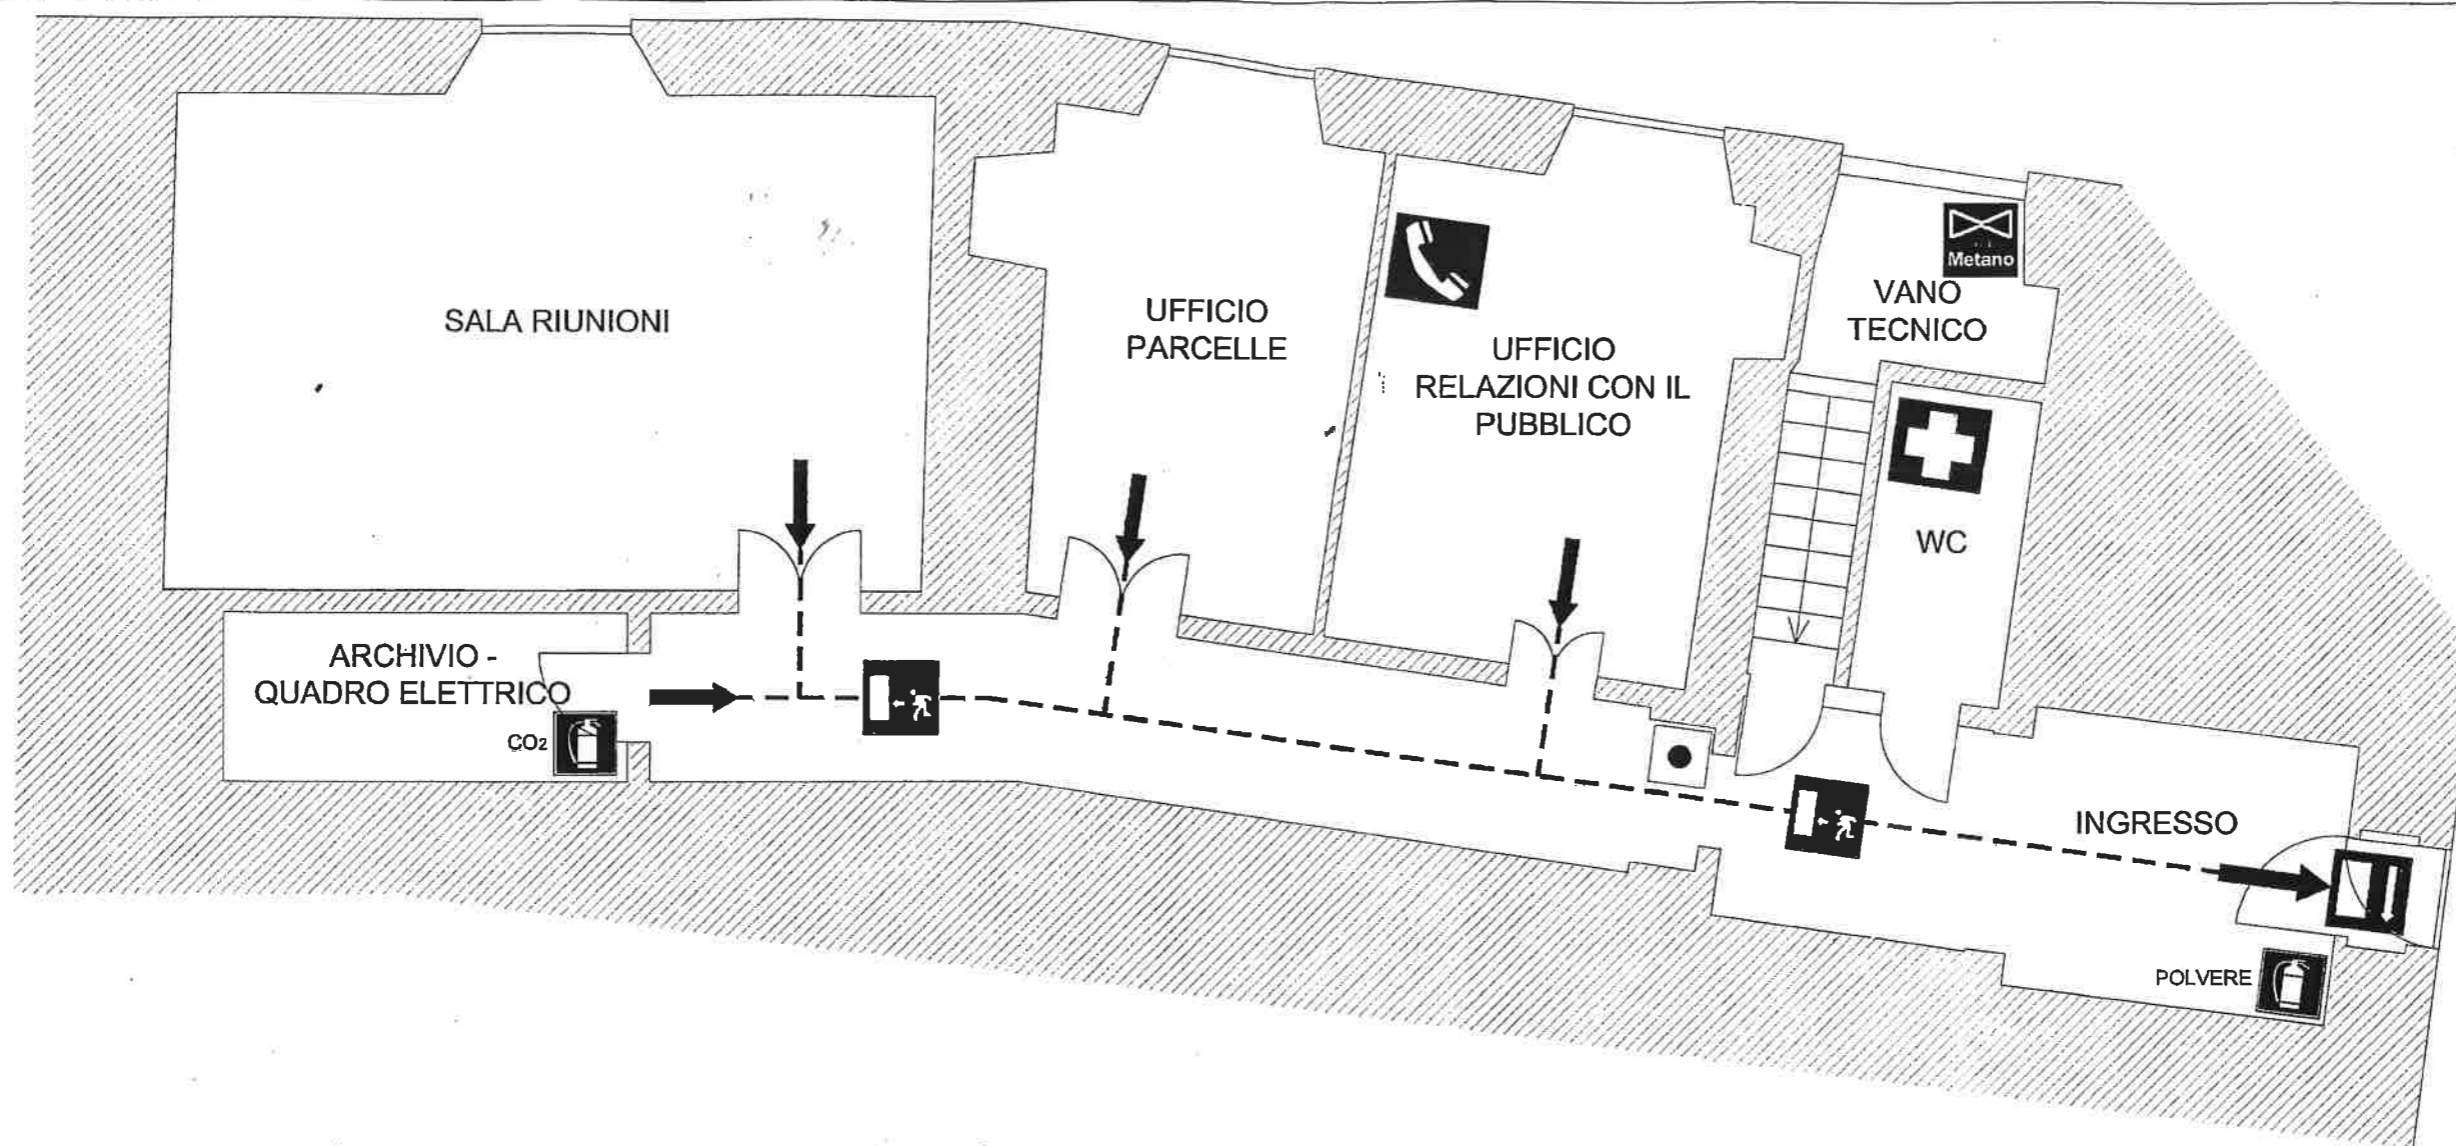













PROCEDURE PER L'EVACUAZIONE

- 1) Mantenere la calma - Non gridare - Evitare azioni rischiose - Non spingere
- 2) Segnalare al responsabile dell'azienda il pericolo
- 3) Utilizzare gli estintori per spegnere piccoli focolai seguendo le istruzioni ricevute
- 4) Portare aiuto ai portatori di handicap sino all'uscita di sicurezza più vicina
- 5) Abbandonare i locali chiudendo finestre/porte per evitare che l'incendio si propaghi; seguire la segnaletica di emergenza
- 6) Non usare gli ascensori, ma utilizzare solo le scale
- 7) Nel caso di sovraffollamento delle scale, utilizzare la zona calma, quale posto sicuro per la sosta
- 8) Non aprire le porte che non servono per seguire la via di fuga, perché dietro potrebbe essersi sviluppato un incendio
- 9) Evitare di andare controcorrente e di tornare sui propri passi
- 10) Se si è immersi nel fumo respirare col naso a piccoli respiri proteggendosi con un fazzoletto bagnato; camminare chinati

PROCEDURE UTILIZZO PRESIDI ANTINCENDIO

ESTINTORI A POLVERE	ESTINTORI A CO2	IDRANTI
 Dirigere il getto alla base delle fiamme	 Dirigere il getto il più possibile vicino alle fiamme. Non respirare i vapori	 Dirigere il getto alla base delle fiamme. Non utilizzare su apparecchi in tensione

LEGENDA

 Estintore portatile	 Uscita sicurezza	 Cassetta P.S.
 Idrante	 Via di fuga	 Telefono emergenza
 Pulsante emergenza	 Percorso emergenza	 Intercettazione gas
 Sgancio imp. elettrico	 Scendere le scale	 Attacco autopompa

NUMERI DI EMERGENZA

 VIGILI DEL FUOCO	115
 PRONTO SOCCORSO	118
 POLIZIA	113
 CARABINIERI	112



STONE s.r.l.

Via Enrico Mattei, 1
63074 San Benedetto del Tronto (AP)

SEDI OPERATIVE:
S. Benedetto del Tronto - Lanciano -
Sanremo - Padova

www.stoneitalia.it
www.sicurezzaallavoro.it